

**UCHWAŁA NR VI/22/2011
RADY MIEJSKIEJ W KOŁACZYCACH
z dnia 25 Luty 2011r.**

**w sprawie uchwalenia I Zmiany Studium Uwarunkowań i Kierunków
Zagospodarowania Przestrzennego Gminy Kołaczyce**

Na podstawie art. 18 ust. 2 pkt 5 ustawy z dnia 8 marca 1990r. o samorządzie gminnym (Dz.U. z 2001r. Nr 142, poz.1591 z późn. zm.) oraz art. 12 ust.1 w związku z art. 27 ustawy z dnia 27 marca 2003r. o planowaniu i zagospodarowaniu przestrzennym (Dz.U. Nr 80, poz. 717z późn. zm.)

**Rada Miejska w Kołaczycach
uchwala co następuje:**

§ 1

Uchwala się I Zmianę Studium Uwarunkowań i Kierunków Zagospodarowania Przestrzennego Gminy Kołaczyce, przyjętego Uchwałą Nr XXXIX/243/2001 Rady Gminy Kołaczyce z dnia 12 grudnia 2001r., w zakresie ustaleń zawartych w załącznikach do uchwały:

- 1) Załączniku Nr 1 – I Zmiana Studium Uwarunkowań i Kierunków Zagospodarowania Przestrzennego Gminy Kołaczyce – „Uwarunkowania do I Zmiany Studium”;
- 2) Załączniku Nr 2 – I Zmiana Studium Uwarunkowań i Kierunków Zagospodarowania Przestrzennego Gminy Kołaczyce – „Tekst jednolity Studium”;
- 3) Załączniku Nr 3 – I Zmiana Studium Uwarunkowań i Kierunków Zagospodarowania Przestrzennego Gminy Kołaczyce – „Polityka Przestrzenna”- rysunek jednolity.

§ 2

Wykonanie Uchwały powierza się Burmistrzowi Kołaczyc.

§ 3



Uchwała wchodzi w życie z dniem podjęcia.

PRZEWODNICZĄCY RADY
Stanisław Dukaj
Stanisław Dukaj

**I ZMIANA
STUDIUM UWARUNKOWAŃ I KIERUNKÓW
ZAGOSPODAROWANIA PRZESTRZENNEGO
GMINY KOŁACZYCE**

RYSUNEK JEDNOLITY

ZALĄCZNIK NR 3
**I ZMIANY
STUDIUM**
do uchwały nr...VI/22/2011
Rady Miejskiej w Kołaczycach
z dnia.....25...LUTY....2011r..

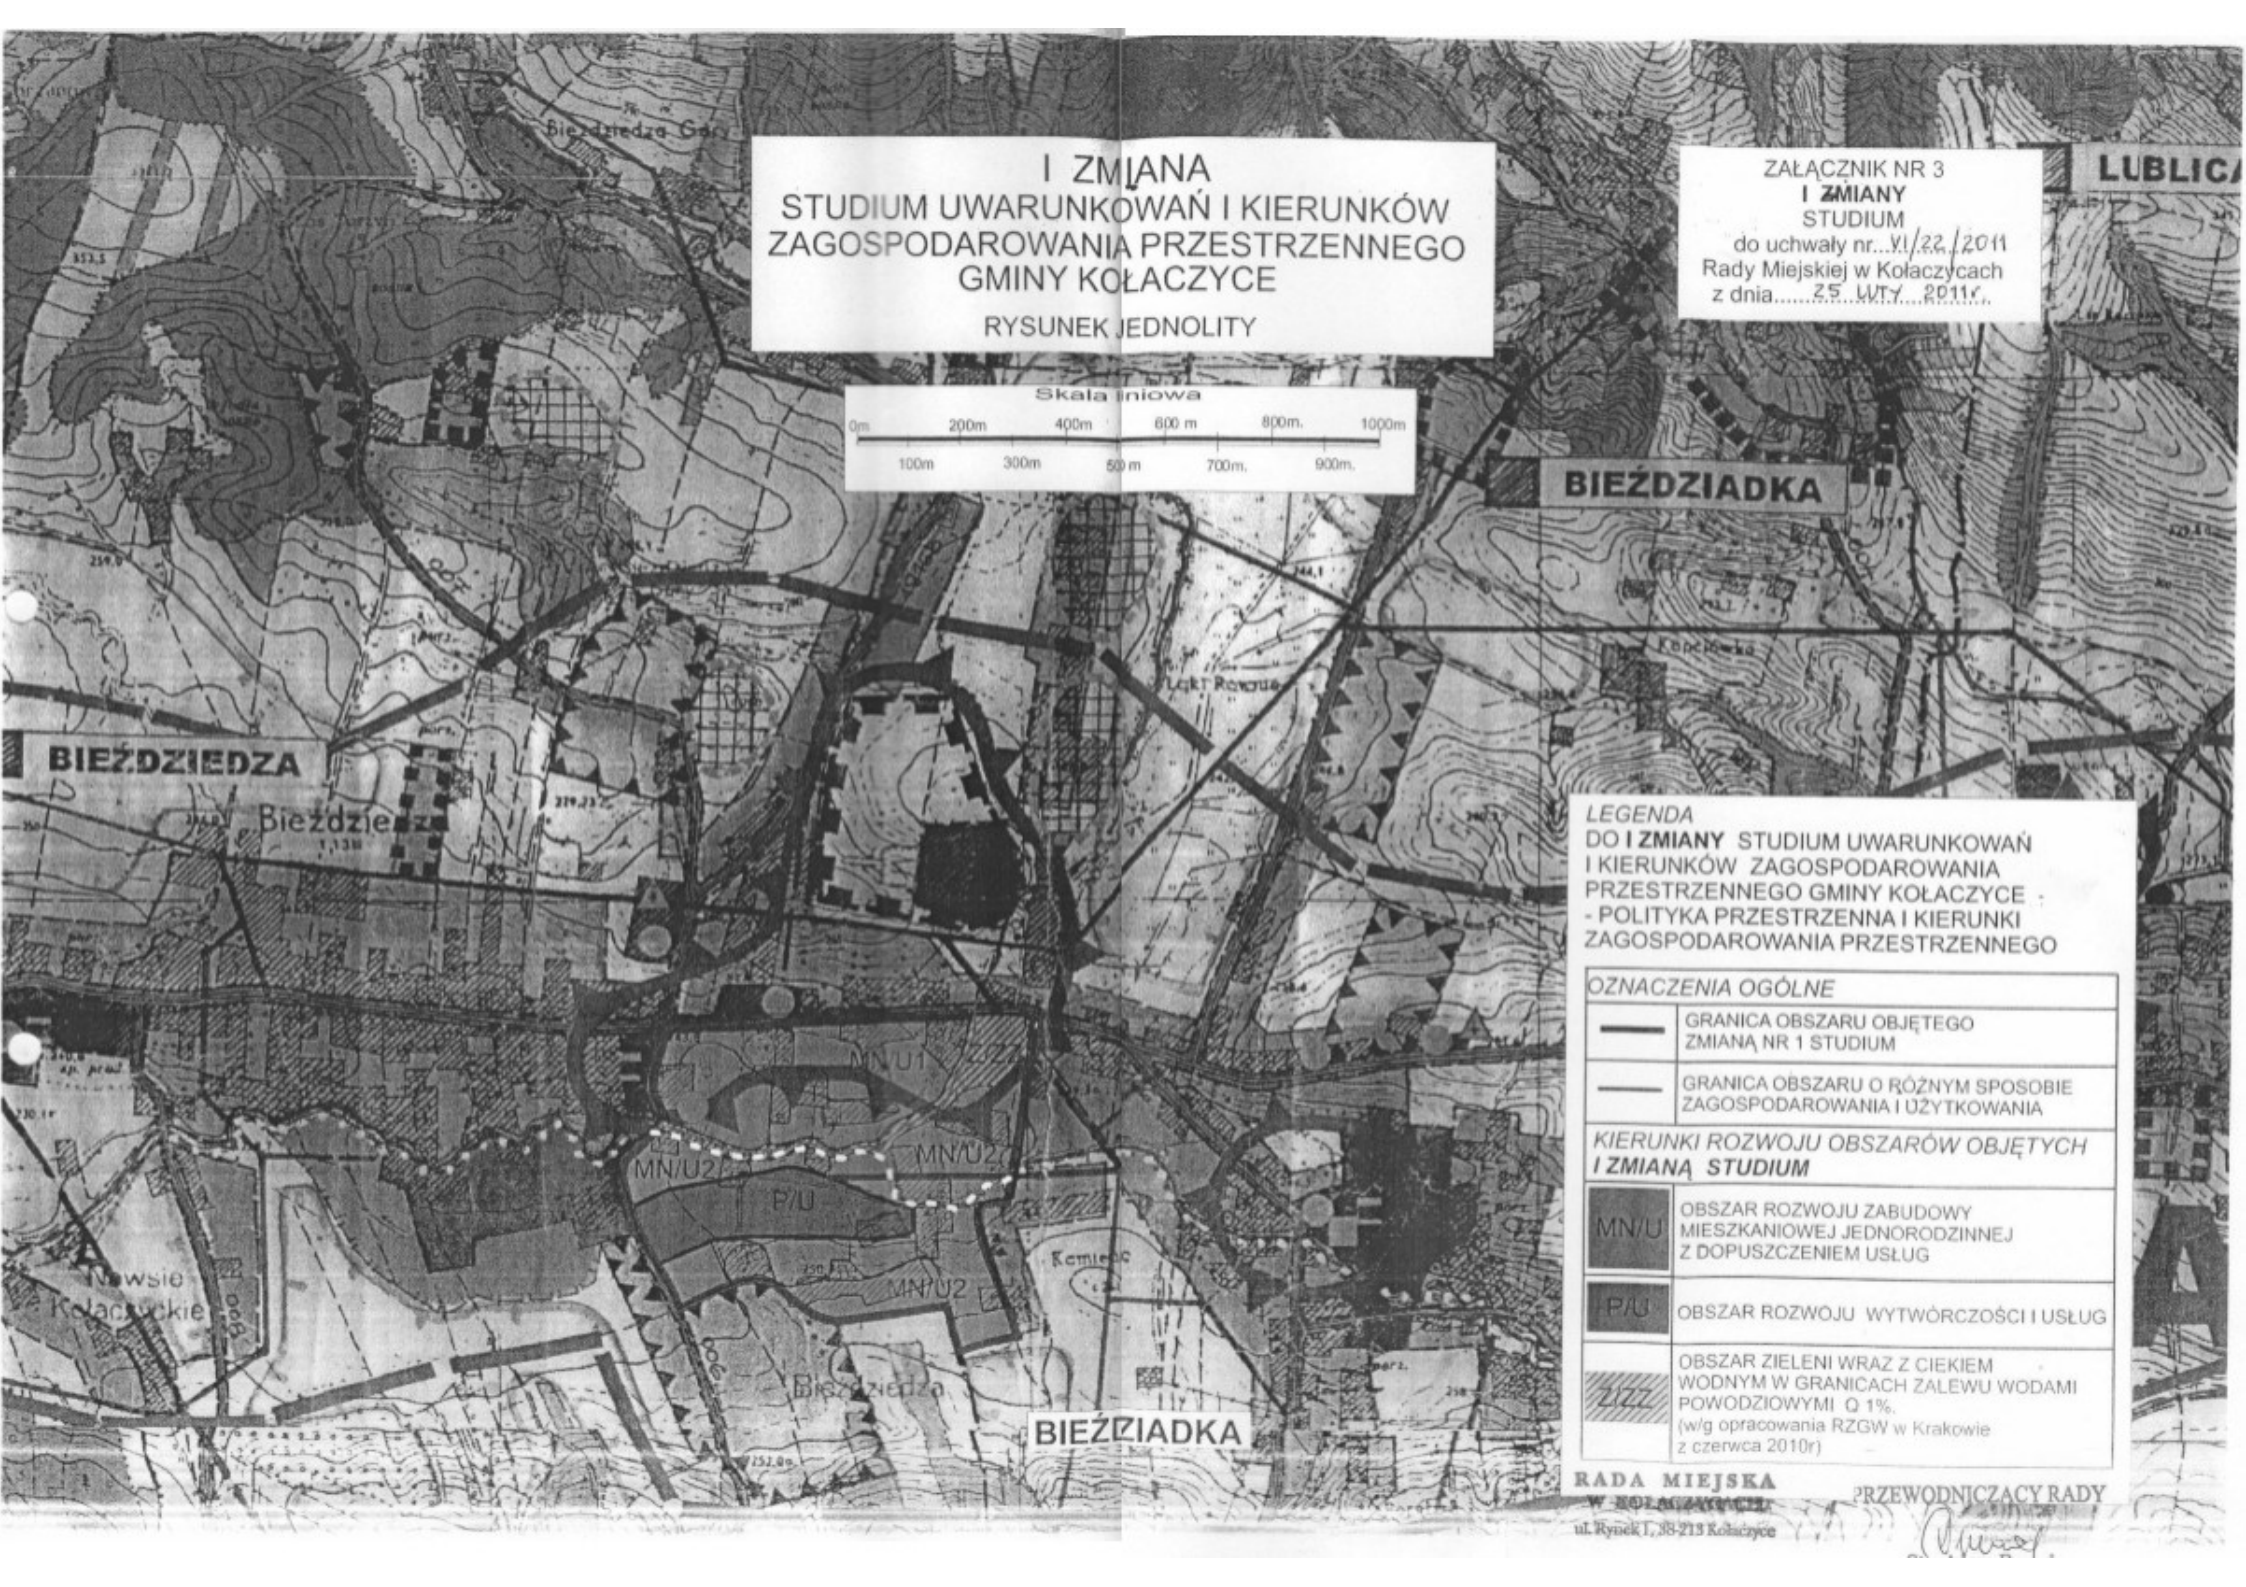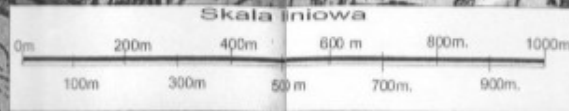

BIEZDZIADKA

BIEZDZIEDZA

Biezdziadka

BIEZDZIADKA

LEGENDA

**DO I ZMIANY STUDIUM UWARUNKOWAŃ
I KIERUNKÓW ZAGOSPODAROWANIA
PRZESTRZENNEGO GMINY KOŁACZYCE :**
- POLITYKA PRZESTRZENNA I KIERUNKI
ZAGOSPODAROWANIA PRZESTRZENNEGO

OZNACZENIA OGÓLNE

	GRANICA OBSZARU OBJĘTEGO ZMIANĄ NR 1 STUDIUM
	GRANICA OBSZARU O RÓŻNYM SPOSOBIE ZAGOSPODAROWANIA I UŻYTKOWANIA
KIERUNKI ROZWOJU OBSZARÓW OBJĘTYCH I ZMIANĄ STUDIUM	
	OBSZAR ROZWOJU ZABUDOWY MIESZKANIOWEJ JEDNORODZINNEJ Z DOPUSZCZENIEM USŁUG
	OBSZAR ROZWOJU WYTWÓRCZOŚCI I USŁUG
	OBSZAR ZIELENI WRAZ Z CIEKIEM WODNYM W GRANICACH ZALEWU WODAMI POWODZIOWYMI Q 1% (w/g opracowania RZGW w Krakowie z czerwca 2010r)

**RADA MIEJSKA
W KOŁACZYCACH**

PRZEWODNICZĄCY RADY

ul. Rynek I, 38-213 Kołaczyce