

**UCHWAŁA NR XIII /70/ 2011
Rady Miejskiej w Kołaczycach
Z dnia 29 Września 2011r.**

W sprawie: odstąpienia od sporządzenia Miejscowego Planu Zagospodarowania Przestrzennego dla terenu górniczego pod nazwą „Kołaczyce Pole E” w miejscowości Kołaczyce dla Gminy Kołaczyce.

Działając na podstawie art. 18 ust. 2 pkt 15 ustawy z dnia 8 marca 1990r. o samorządzie gminnym /Dz.U. z 2001r. Nr 142 poz. 1591 z późn. zmianami/oraz art.53 ust.1,ust.3 ust.6 ustawy z dnia 4 lutego 1994r. Prawo geologiczne i górnicze /Dz.U.05.228.1947-j.t./ Rada Miejska w Kołaczycach uchwała co następuje:

§1

Odstąpić od sporządzenia Miejscowego Planu Zagospodarowania Przestrzennego dla Gminy Kołaczyce dla terenu górniczego pod nazwą „Kołaczyce pole E” położonego na części działek nr ewid. 34 oraz 35 w miejscowości Kołaczyce.

§2

Przedmiotem odstąpienia od sporządzenia Miejscowego Planu Zagospodarowania Przestrzennego jest teren górniczy na wydobywanie kruszywa naturalnego pod nazwa „Kołaczyce Pole E” na części działki nr ewid.34 oraz 35 położonych w miejscowości Kołaczyce w Gminie Kołaczyce oznaczonego na załączniku graficznym do niniejszej uchwały /obszar zakreskowany/.

§3

Wykonanie uchwały powierza się Burmistrzowi Kołaczyc.

§4

Uchwała wchodzi w życie z dniem podjęcia.

PRZEWODNICZĄCY RADY


Stanisław Duncj

**RADA MIEJSKA
W KOŁACZYCACH**
ul. Rynek 1, 38-213 Kołaczyce


**ZAŁĄCZNIK GRAFICZNY
DO UCHWAŁY NR XIII/70/2011
RADY MIEJSKIEJ W KOŁACZYCACH
Z DNIA 29 Września 2011 r.**


W SPRAWIE ODSTĄPIENIA OD SPORZĄDZENIA MIEJSCOWEGO PLANU
ZAGOSPODAROWANIA PRZESTRZENNEGO DLA TERENU GÓRNICZEGO POD
NAZWĄ:

„Kołaczyce pole E” dla części działki nr ewid. 34 oraz 35.

W MIEJSCOWOŚCI KOŁACZYCE DLA GMINY KOŁACZYCE.

SKALA 1:10000
ORIENTACJA

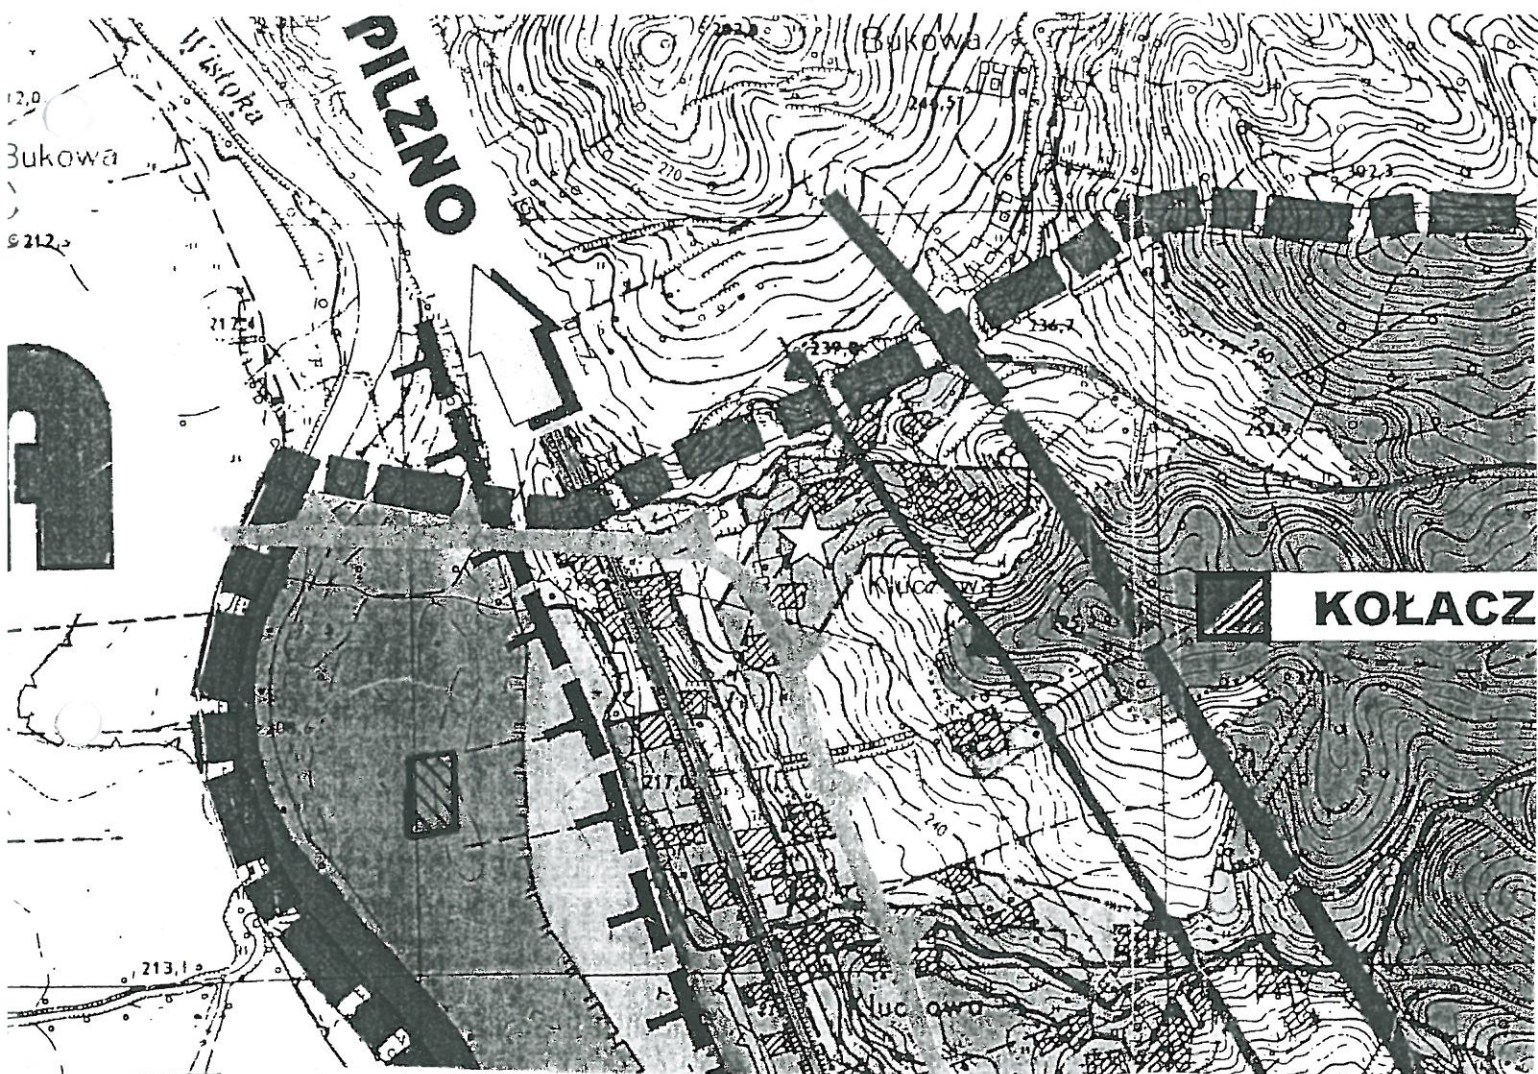

 **ORIENTACYJNA GRANICA OBSZARU GÓRNICZEGO OBJĘTEGO
UCHWAŁĄ W SPRAWIE ODSTĄPIENIA OD SPORZĄDZENIA MIEJSCOWEGO
PLANU ZAGOSPODAROWANIA PRZESTRZENNEGO TERENU GÓRNICZEGO
POD NAZWĄ „KOŁACZYCE POLE E” NA CZĘŚCI DZIAŁEK NR EWID. 34,35 W
MIEJSCOWOŚCI KOŁACZYCE - DLA GMINY KOŁACZYCE.**

PRZEWODNICZĄCY RADY

Stanisław Dunaj
Stanisław Dunaj