

**UCHWAŁA NR XXII/126/2012  
RADY MIEJSKIEJ W KOŁACZYCACH  
z dnia 30 maja 2012 r.**

**w sprawie zaliczenia ul. Szpitalnej (nr ew. działki 1083) i ul. Szewskiej  
(nr ew. działki 1022) w Kołaczycach  
do kategorii dróg publicznych gminnych.**

Na podstawie art. 18.ust. 2 pkt. 15 oraz art. 40 ust. 1 ustawy z dnia 8 marca 1990 r. o samorządzie gminnym (t.j. Dz. U. z 2001 r. Nr 142, poz. 1591 z późn. zm.) oraz art. 7 ust. 1 i 2 ustawy z dnia 21 marca 1985 r. o drogach publicznych (t.j. Dz. U. z 2007 r. Nr 19, poz. 115 z późn. zm.) - po zasięgnięciu opinii Zarządu Powiatu Jasielskiego (uchwała Nr 198/12 z dnia 28 marca 2012 r.), **Rada Miejska w Kołaczycach uchwala co następuje:**

**§ 1**

Zalicza się do kategorii dróg gminnych drogi wewnętrzne - ul. Szpitalną i ul. Szewską w Kołaczycach oznaczone na załączniku graficznym nr 1 do uchwały, stanowiące połączenie drogi krajowej Nr 73 Wiśniówka - Jasło, przez drogę gminną Nr 113402R Ulica Rynek z drogą powiatową Nr 1837R Kołaczyce - Sieklówka - Lubla.


**§ 2**

Wykonanie uchwały powierza się Burmistrzowi Kołaczyc.

**§ 3**

Uchwała wchodzi w życie po upływie 14 dni od ogłoszenia w Dzienniku Urzędowym Województwa Podkarpackiego.

**PRZEWODNICZĄCY RADY**

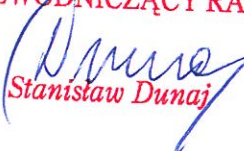  
*Stanisław Dunaj*




**RADA MIEJSKA  
W KOŁACZYCACH**  
ul. Rynek 1, 38-213 Kołaczyce

Województwo: podkarpackie  
Powiat: inciskowski  
Jednostka ewidencyjna: **Załącznik nr 1 do uchwały  
nr XXII/126/2012 Rady Miejskiej**  
Obręb: **w Kołaczycach z dnia 30.05.2012r.**

**KOPIA MAPY EWIDENCYJNEJ**  
**SKALA 1:2000**

**Legenda**

 **droga przedmiotowa**

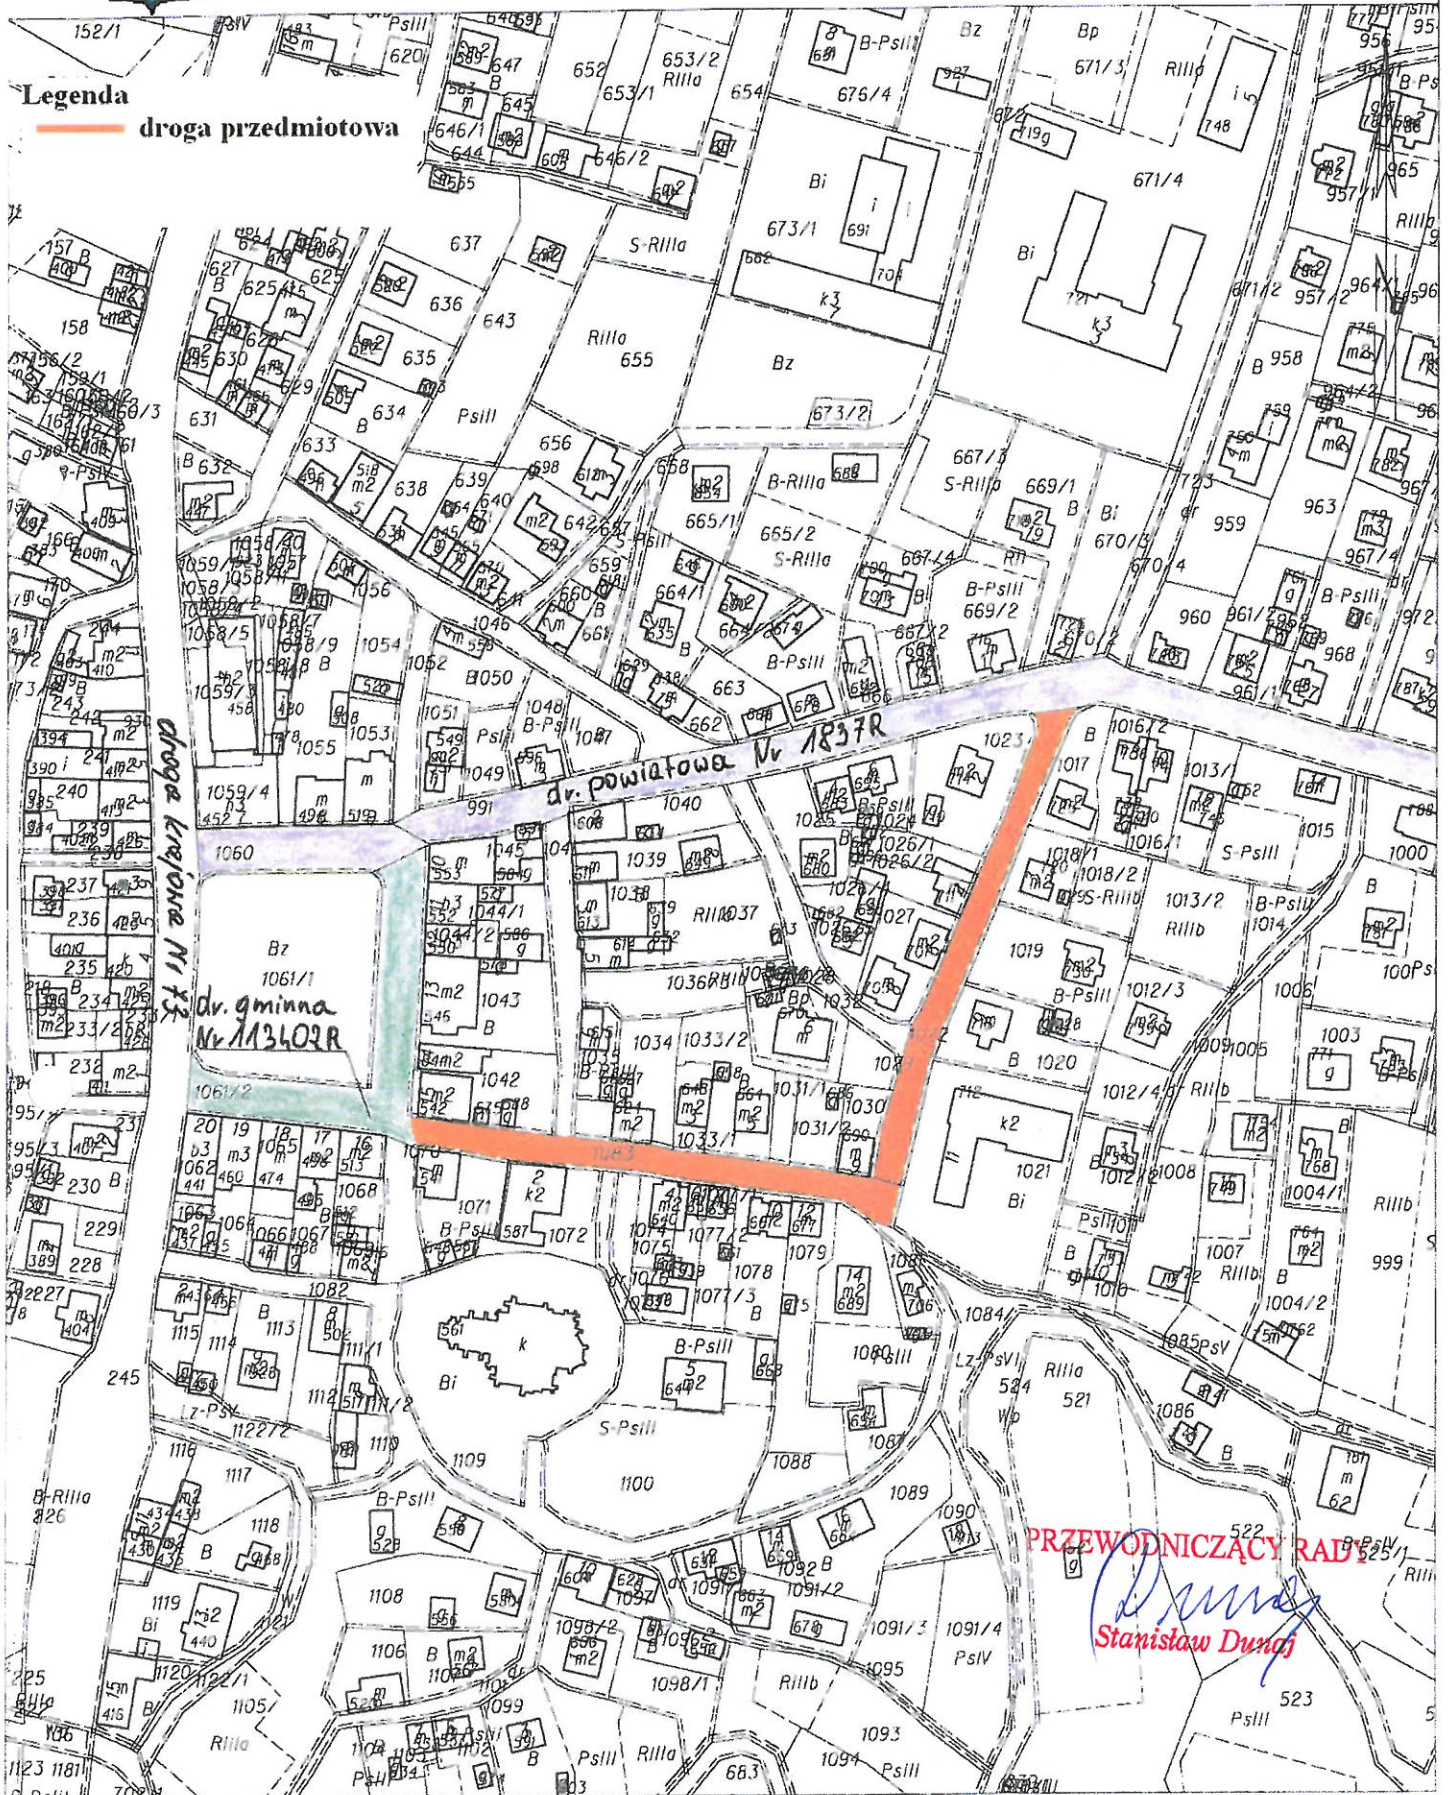

**PRZEWODNICZĄCY RADY**

*Stanisław Dunaj*  
**Stanisław Dunaj**